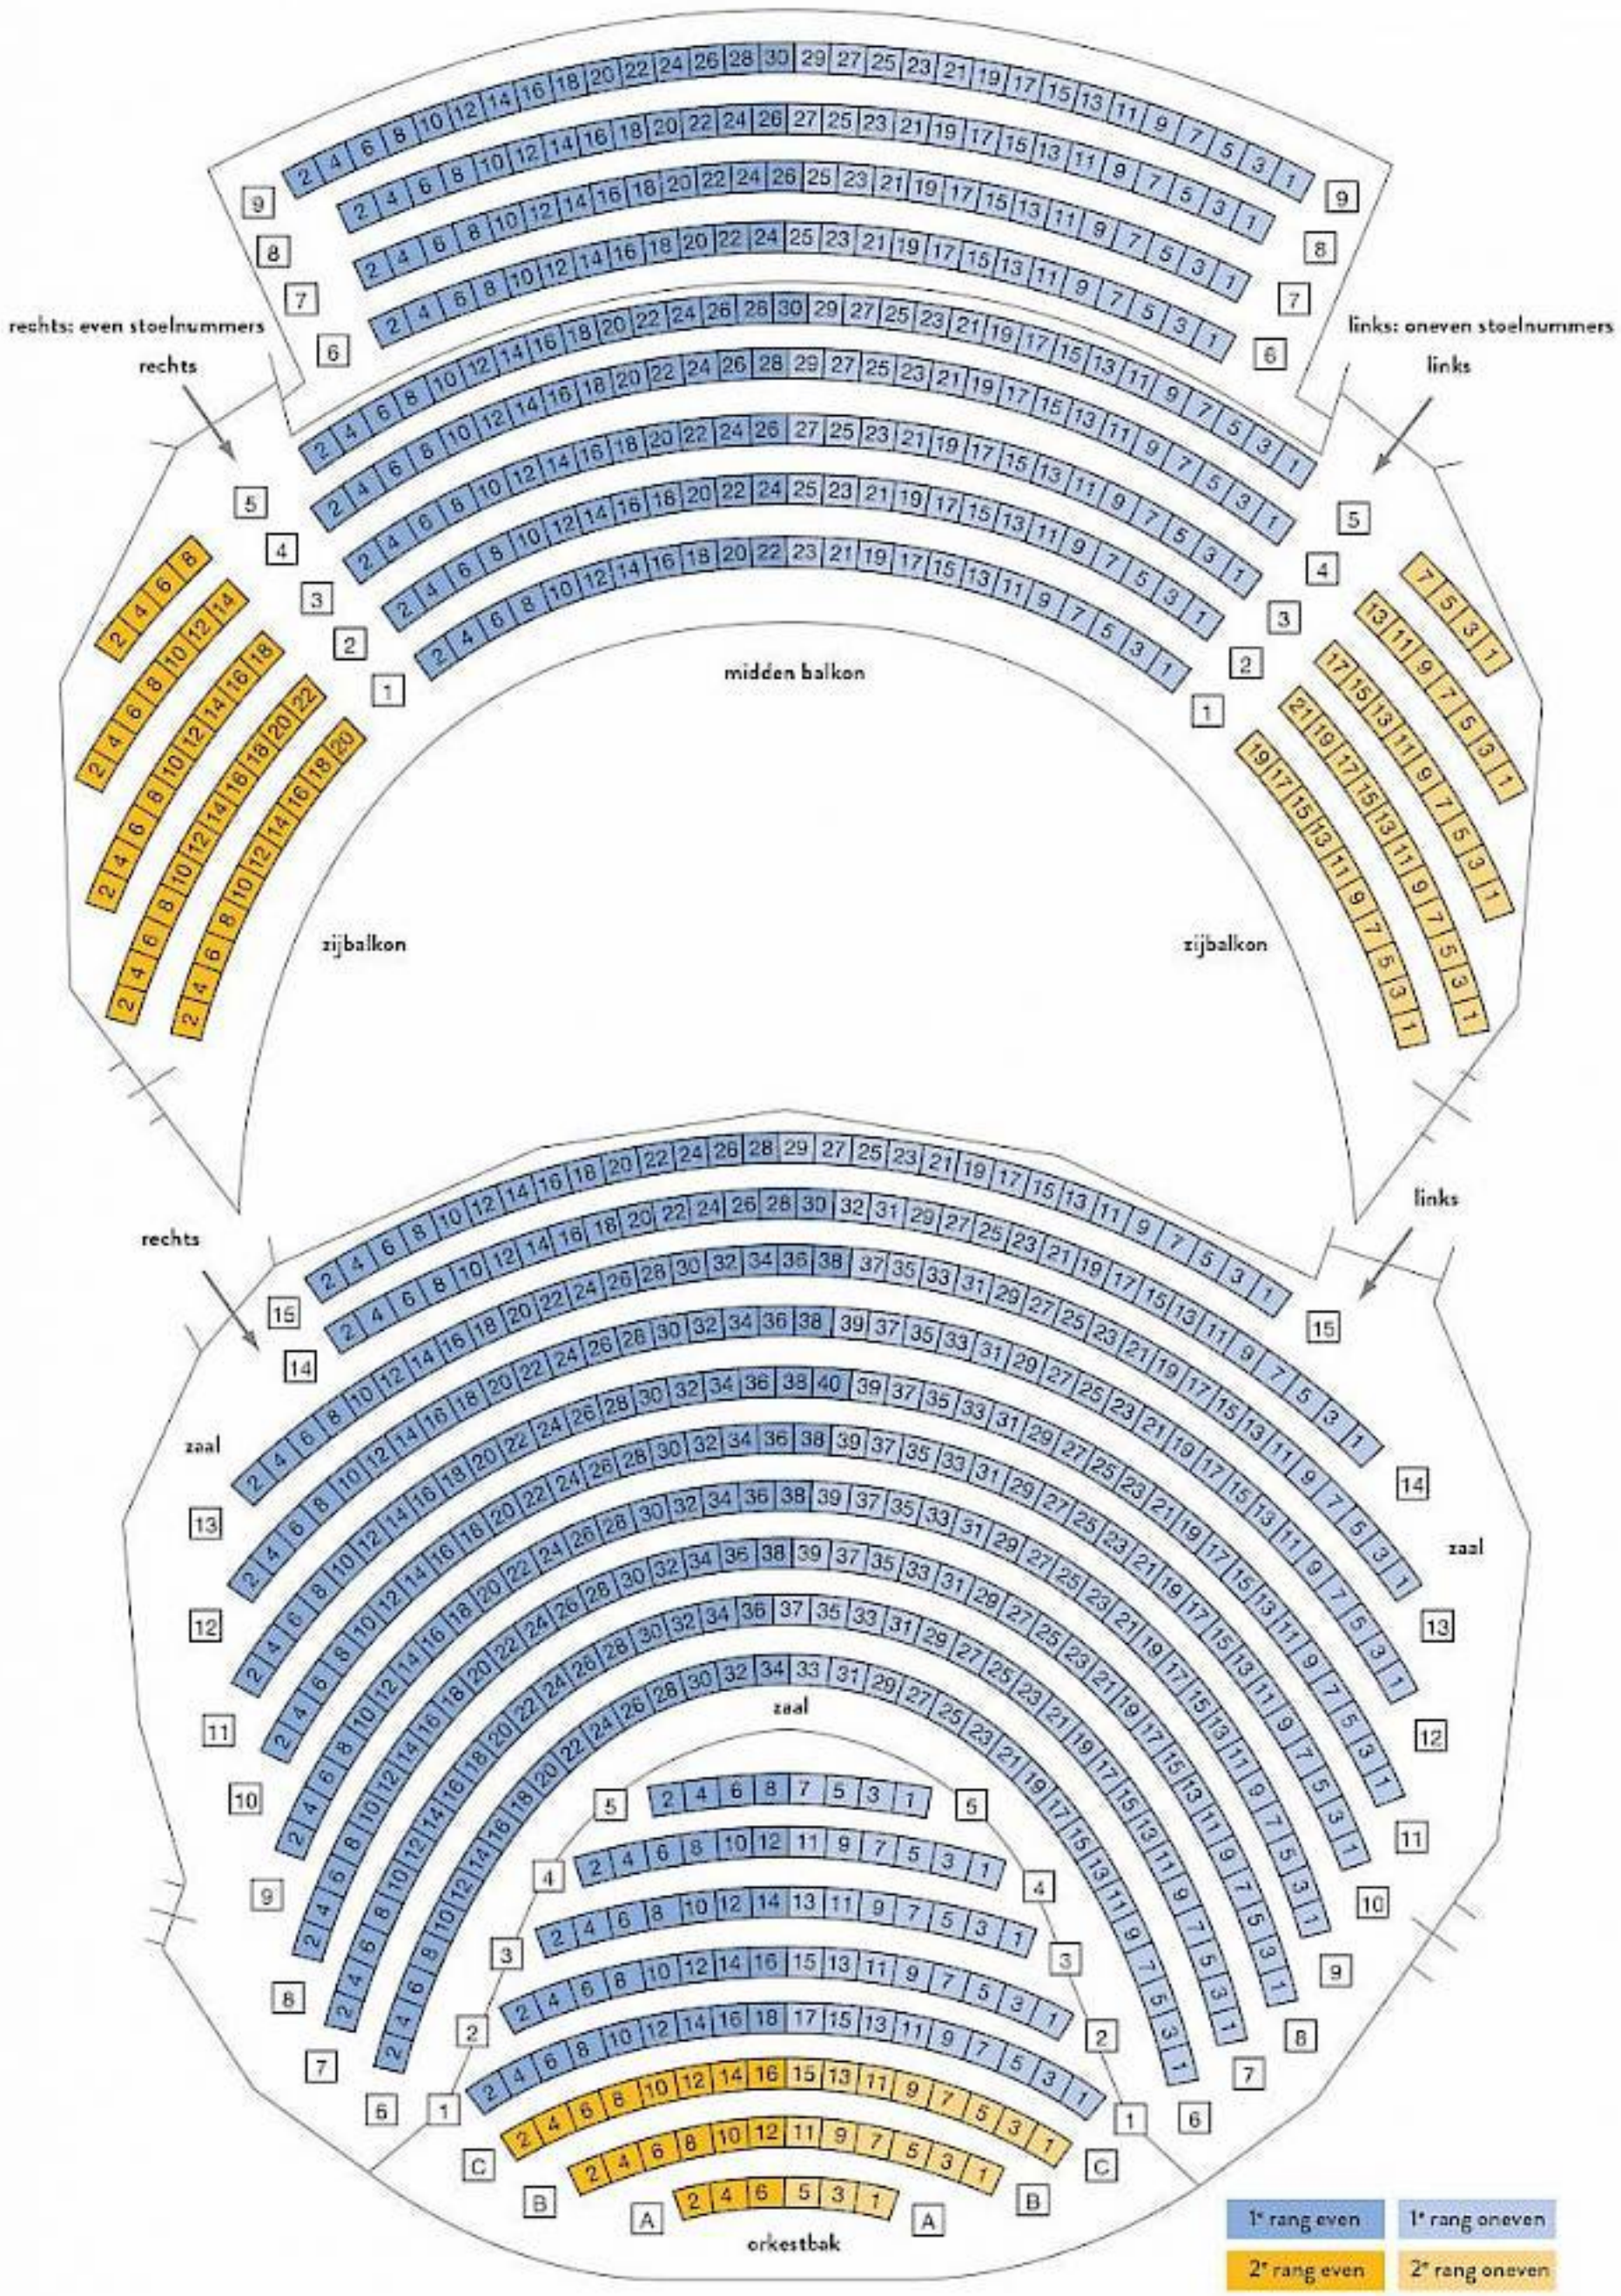STOELENPLAN