


rode zaal

rang 1: zwart
rang 2: blauw
rang 3: rood
rolstoel plaatsen

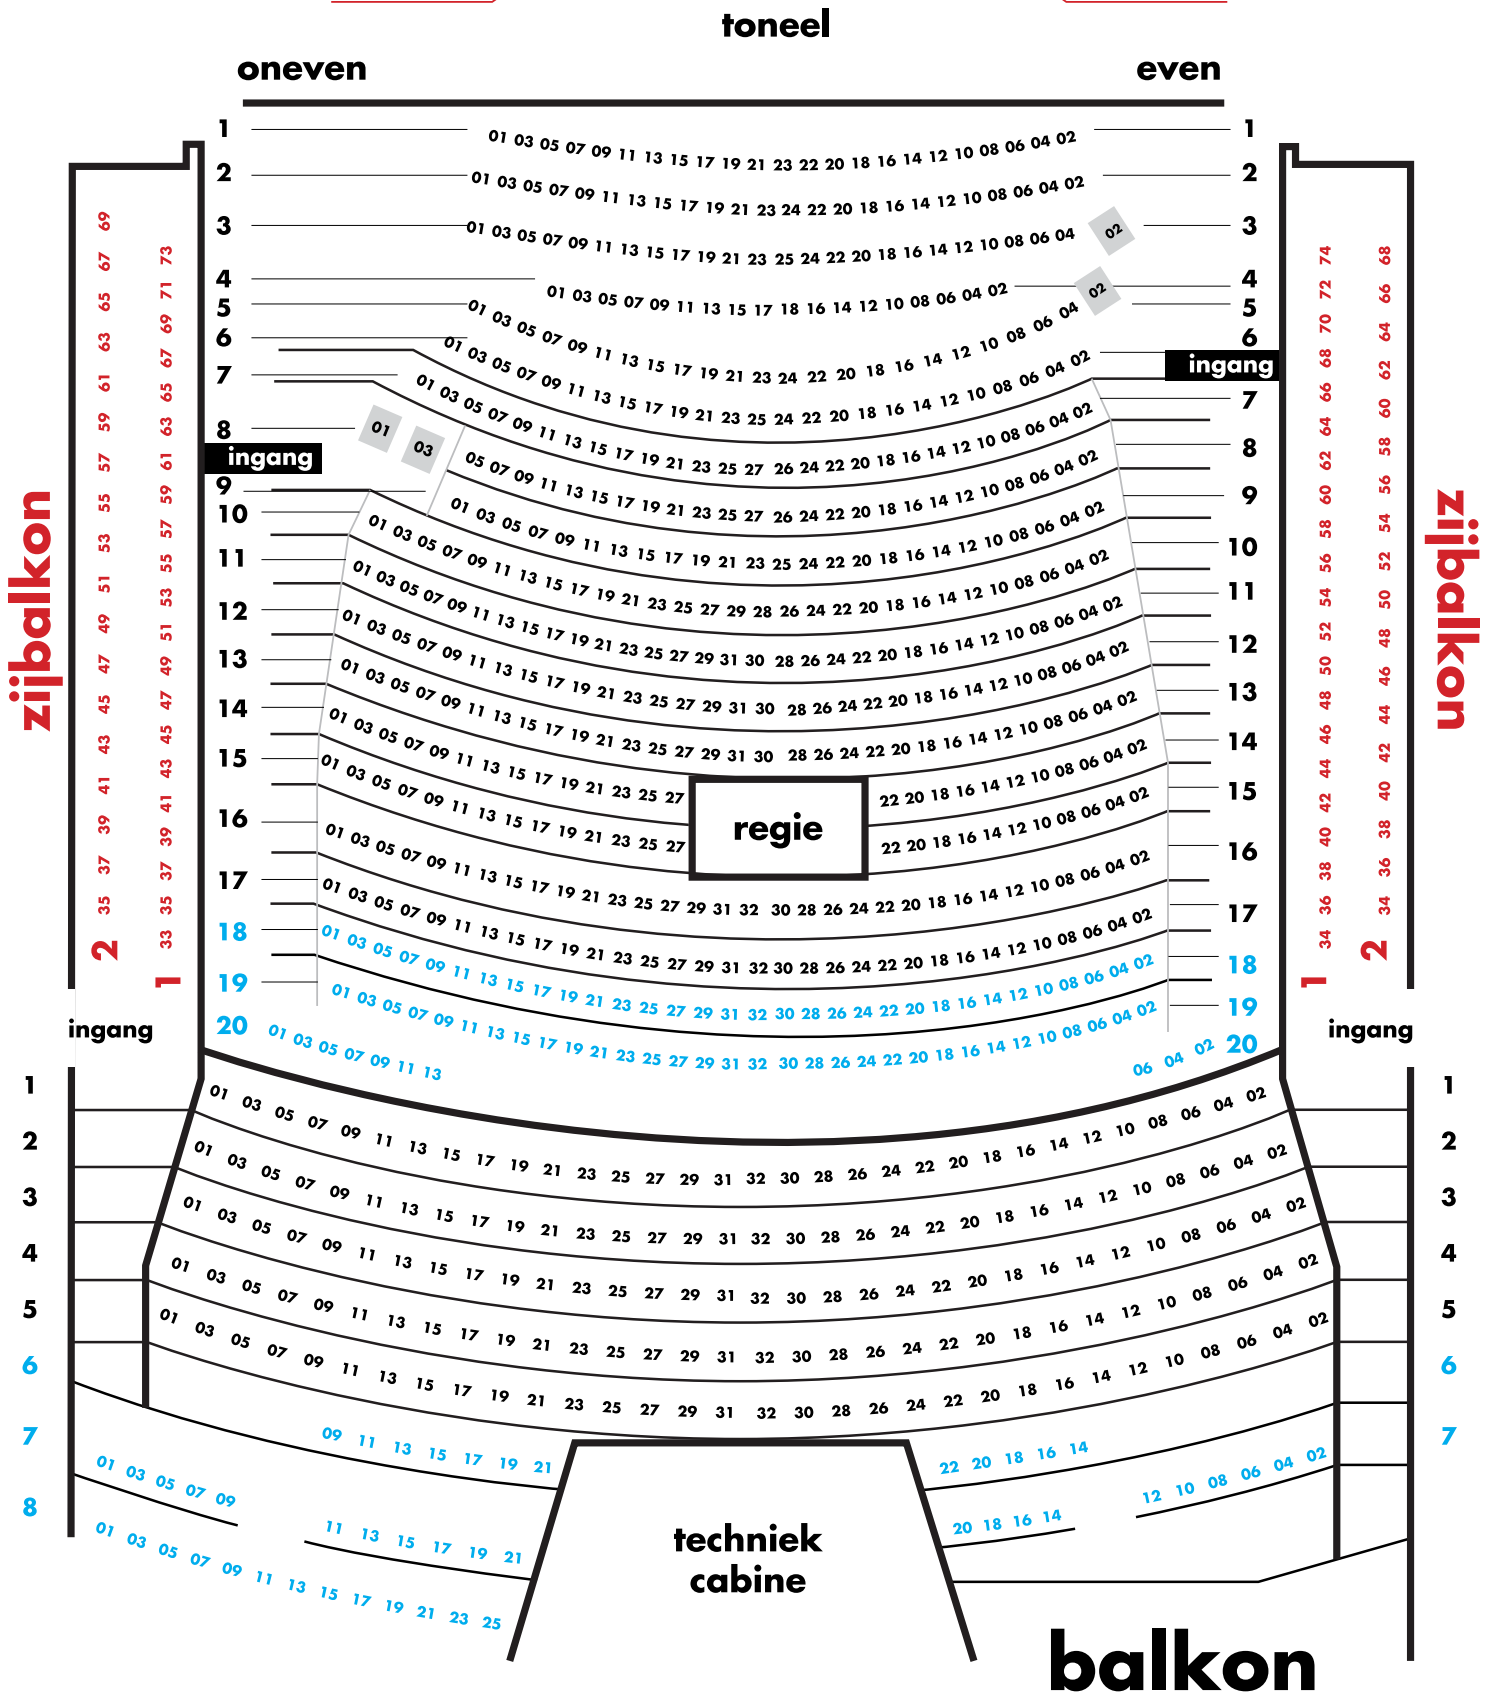

zijbalkon

zijbalkon

balkon

techniek cabine

regie

oneven

even

toneel

ingang

ingang

ingang

ingang