


Plattegrond Rabozaal

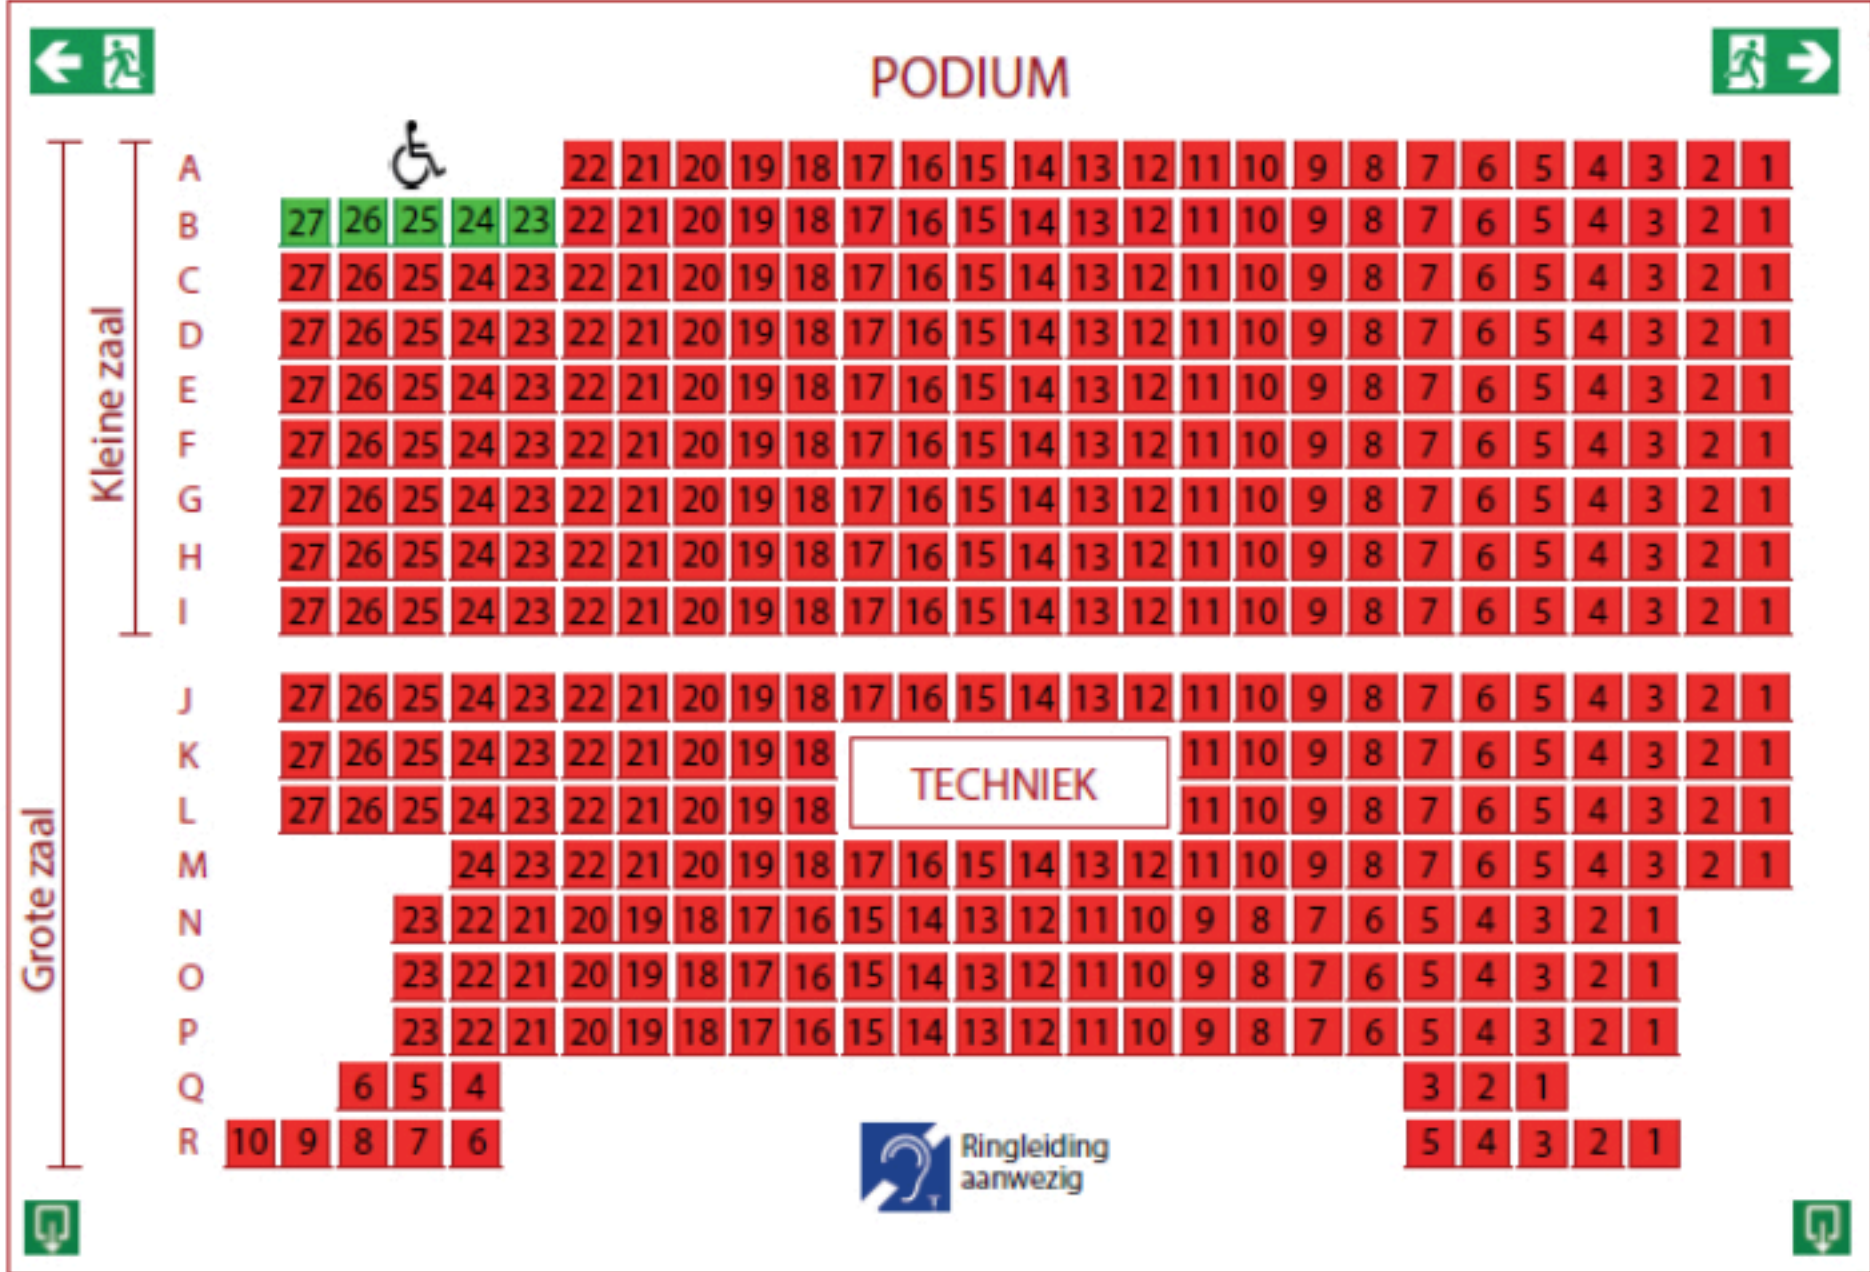

Ingang Foyer

Ringleiding aanwezig